

REPUBLICA DE CHILE
PROVINCIA DE LINARES
ILUSTRE MUNICIPALIDAD
RETIRO

Depto. del Tránsito



19/05/2014
OF. ORD.: N° 192 /

ANEXO: Of. Ord. N° 27 de fecha 08 de mayo de 2014 de Sr. Alcalde de Retiro

MAT.: Envía lo solicitado.

Retiro, 16 de mayo de 2014. -

*Solicitar información
fuentes señaladas a unidades
preparar en Depto. de Tránsito*
DE: Jefe del Depto. de Tránsito y Transporte Público

A: Sr. Alcalde de la Comuna de Retiro

1. - Mediante el presente envío a Ud., Informe, planos y Anexos adjuntos, de acuerdo a lo solicitado mediante Oficio Ordinario de Ant., sobre la materia de acuerdo a Ley de Transparencia. Cabe señalar que se remite toda la información que se encuentra en registros en este Departamento, no existiendo otro antecedente de lo solicitado. Toda la Información que se envía se encuentra en respaldo digital para lo que sea necesario.

2. - Para su conocimiento y resolución.

Atte. a Ud.



[Signature]
FERNANDO MEZA CORREA
JEFE DEPTO. DE TRANSITO

Distribución:

- Sr. Alcalde de la comuna de Retiro ✓
- Archivo Depto. Tránsito

-----/
FMC.

19.05.2014
Q.

REPUBLICA DE CHILE
PROVINCIA DE LINARES
ILUSTRE MUNICIPALIDAD
RETIRO
Depto transito

INFORME

1. De acuerdo a Of. Ord. N° 27 de fecha 08 de mayo de 2014, de Alcalde de la I. Municipalidad de Retiro, se Informa y Adjunta la siguiente Información que se encuentra en los Registros del Departamento de Tránsito de la I. Municipalidad de Retiro:

1.1.- Plano con la ubicación de Semáforos no aplica por no existir Semáforos en la comuna.

- Señales Ceda el Paso, se indica en planos y croquis Anexos, de los sectores que se adjuntan.
- Demarcaciones de Pasos Peatonales: Indicados en Anexo 01.
- Señalizaciones de Zona de Escuela: Indicados en Anexo 02.
- Velocidades de calles: No aplica, sólo existe señalización de Zona Urbana, velocidad legal, Art. 145 Ley de Tránsito: 60 km/h, Zona de escuela en horario de entrada y salida de alumnos: 30 km/h.
- Restricción de virajes: No aplica, sólo existe señalización de Sentido de Tránsito.
- (Otros sectores son de Responsabilidad de la Dirección de Vialidad)


1.2.- Ubicación y tipo de señales que tenga la comuna:


- La ubicación se encuentra indicada en los planos y anexos adjuntos ya mencionados, y son del tipo verticales Reglamentarias, de Advertencia e Informativas, además de Demarcaciones. Solamente Zona Urbana, Art. 94 Ley de Tránsito.
- (Otros sectores son de Responsabilidad de la Dirección de Vialidad)

1.3.- Mapas con las Zonas de mayor número de accidentes dentro de la comuna, no es materia de este Departamento, por lo que no existen registro, es materia de Carabineros de Chile.


1.4.- La Información antes señalada se encuentra en archivo digital e impreso.

Es cuanto puedo informar a Ud. para su conocimiento.

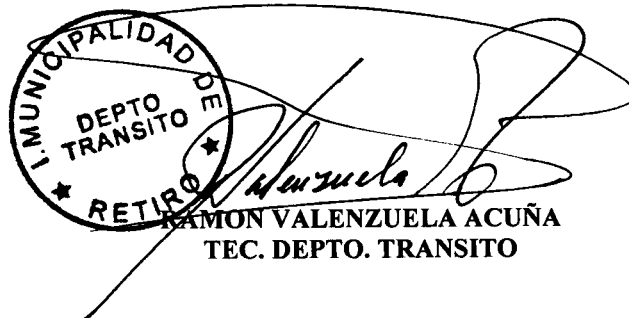

RAMON VALENZUELA ACUÑA
TEC. DEPTO. TRANSITO

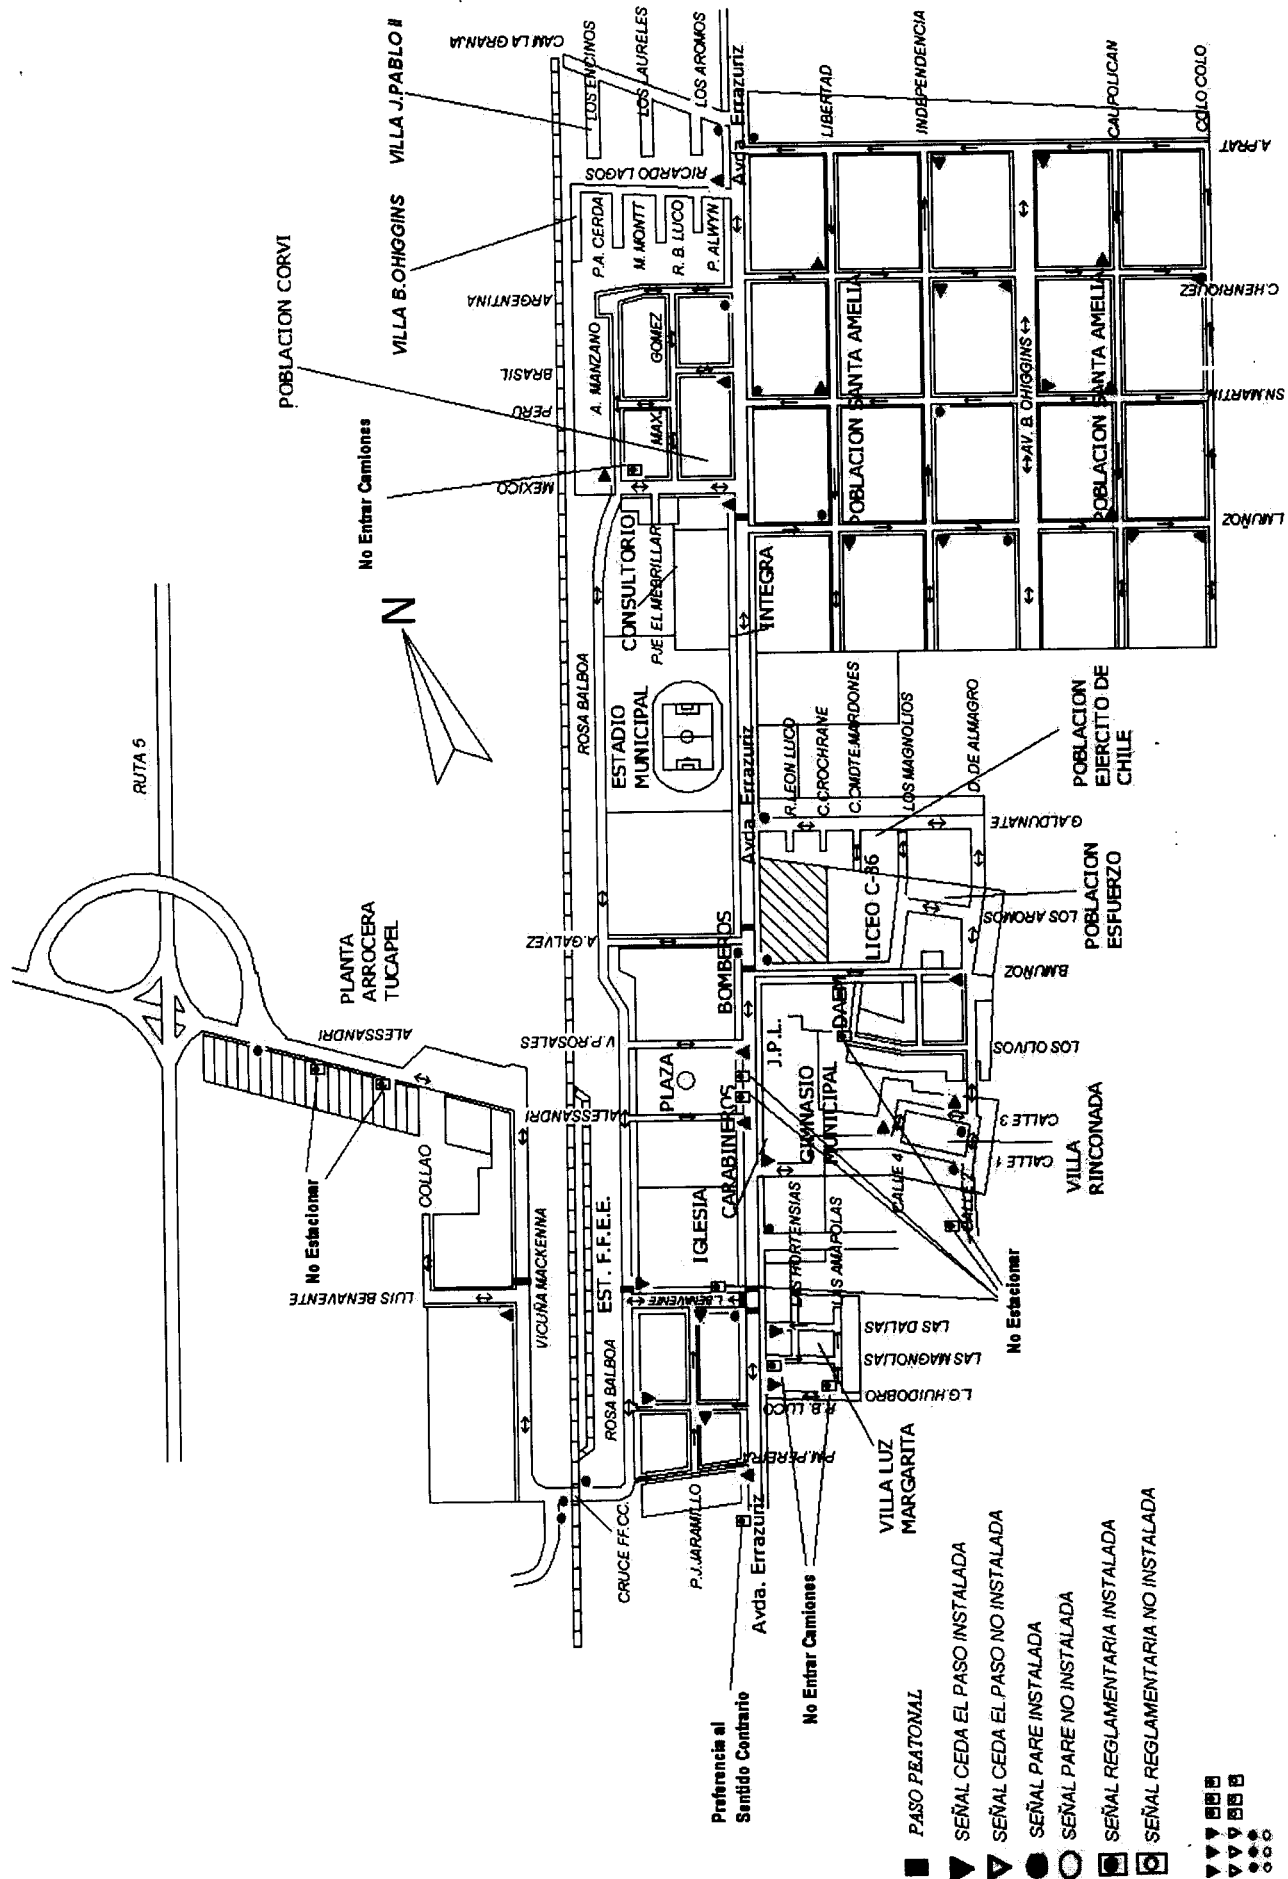

Señales Preventivas

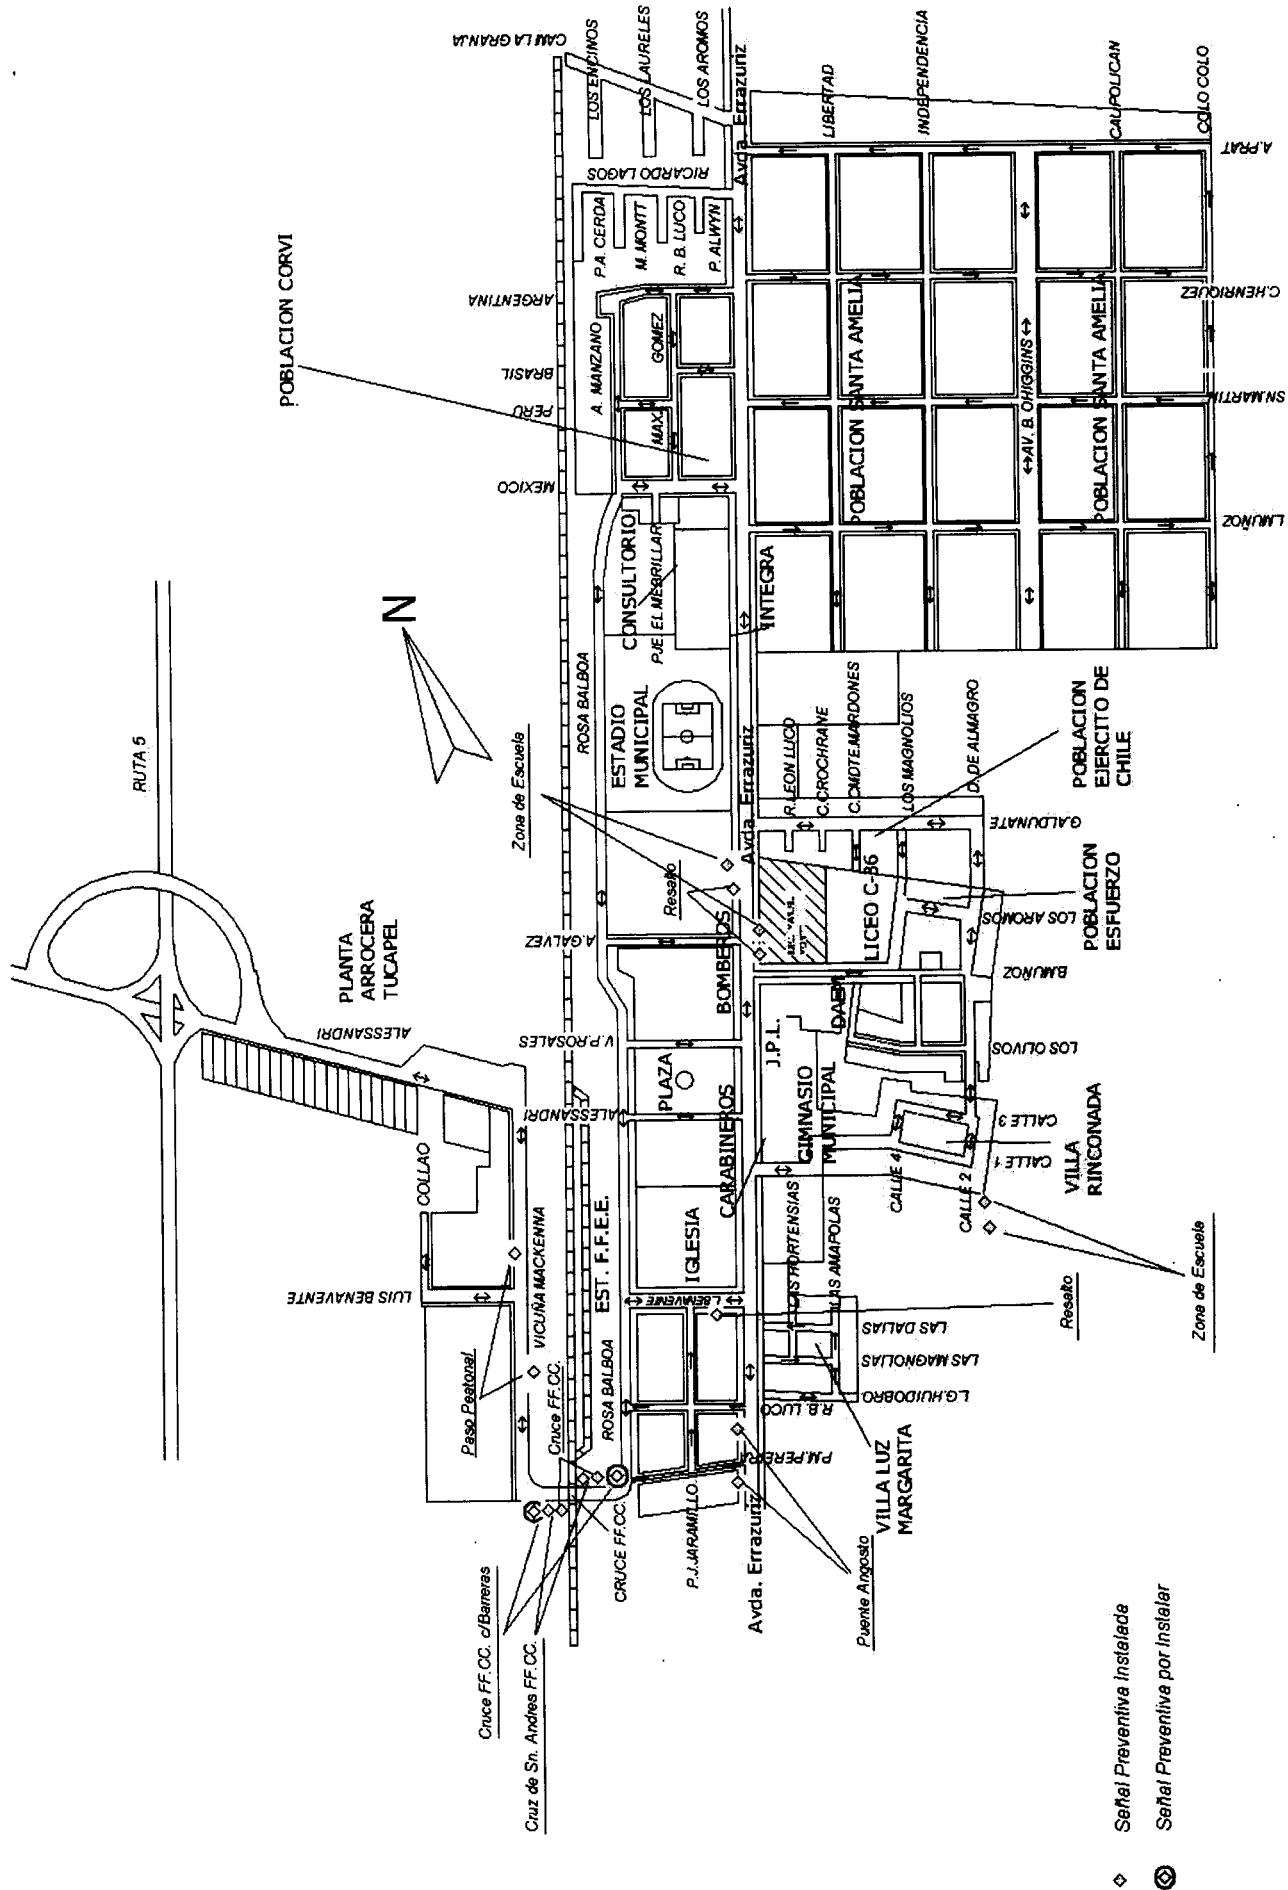


Señales Informativas

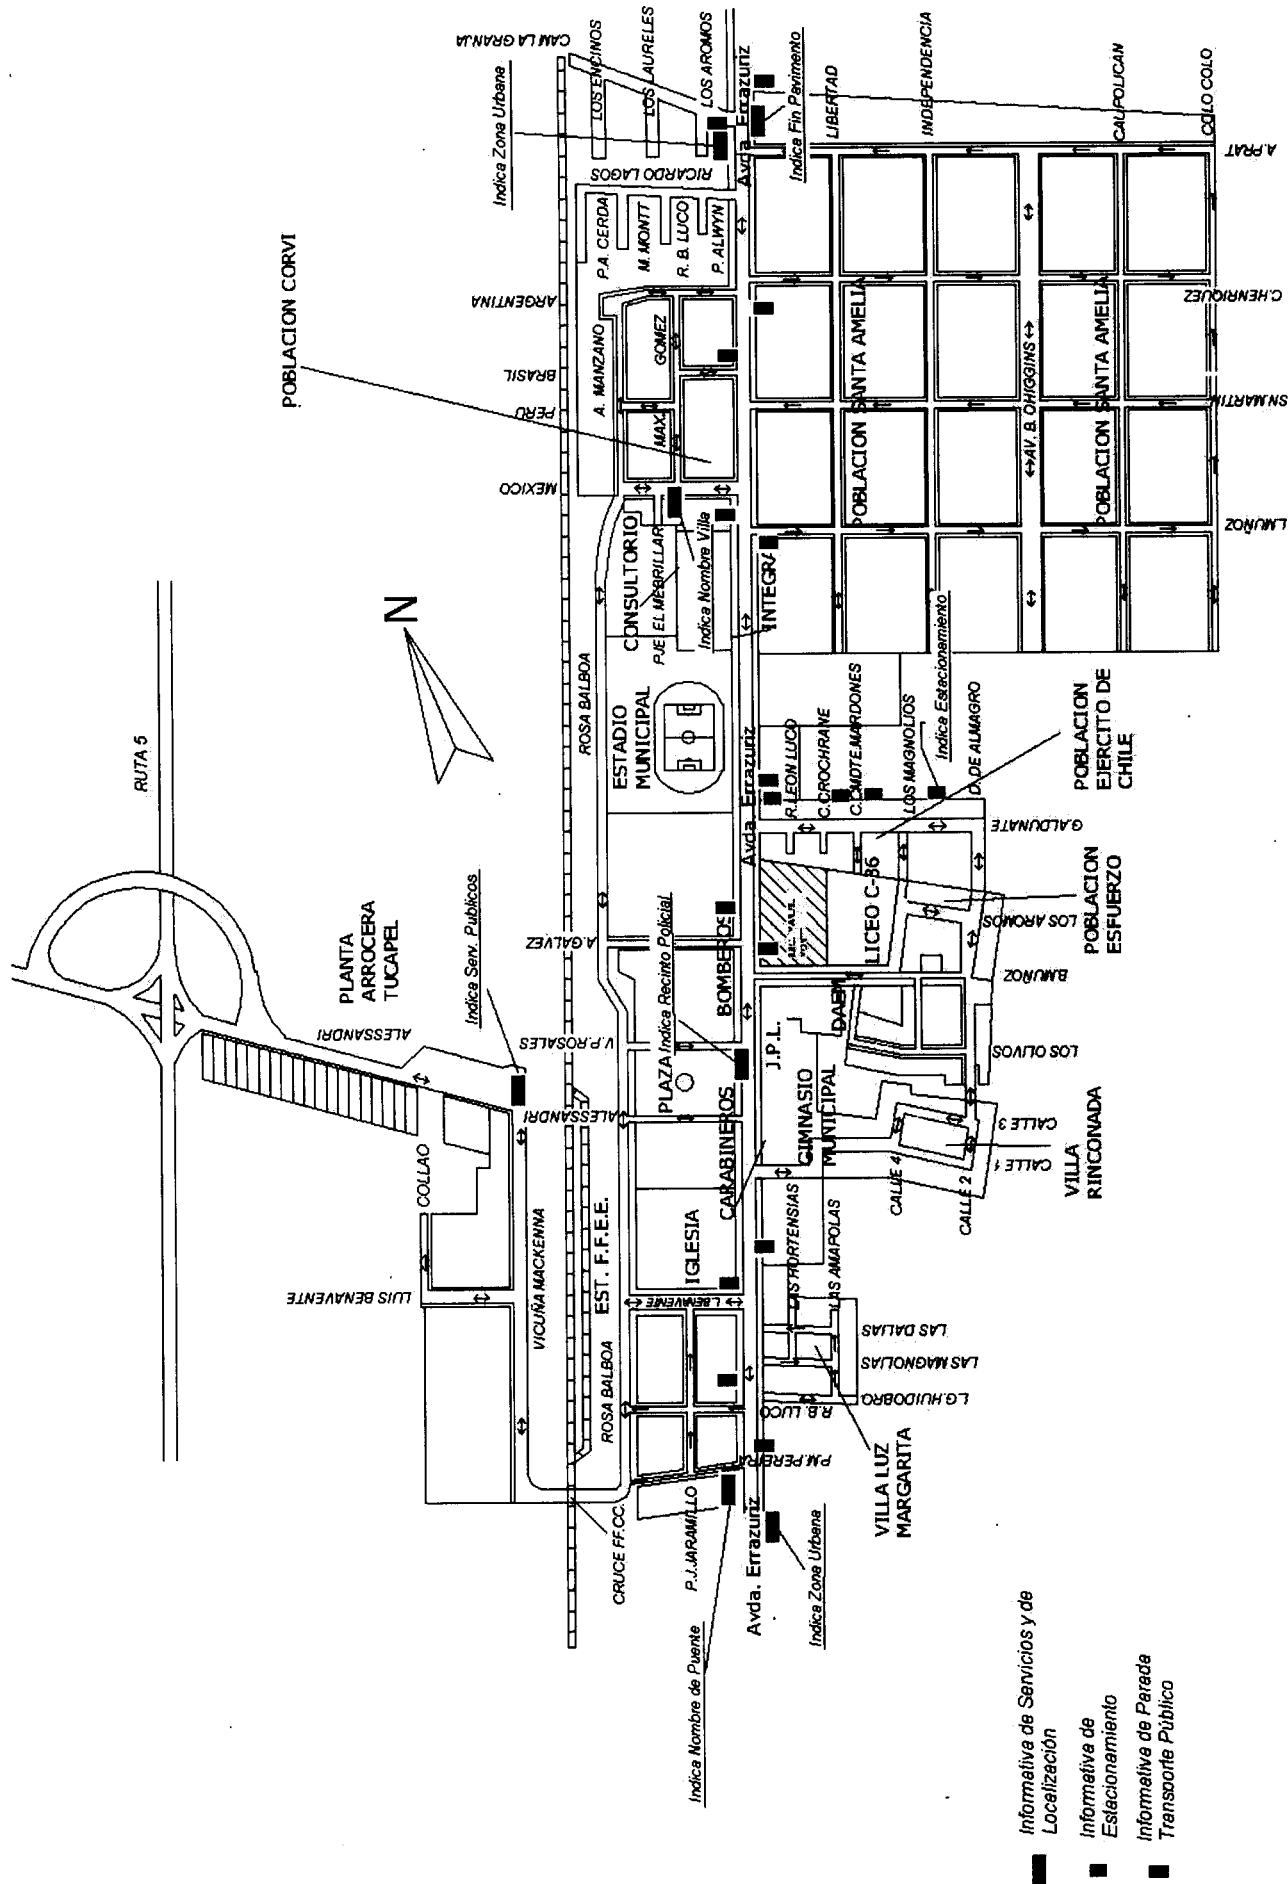



RETIRO URBANO

Señales Reglamentarias

CEDA EL PASO Y PARE

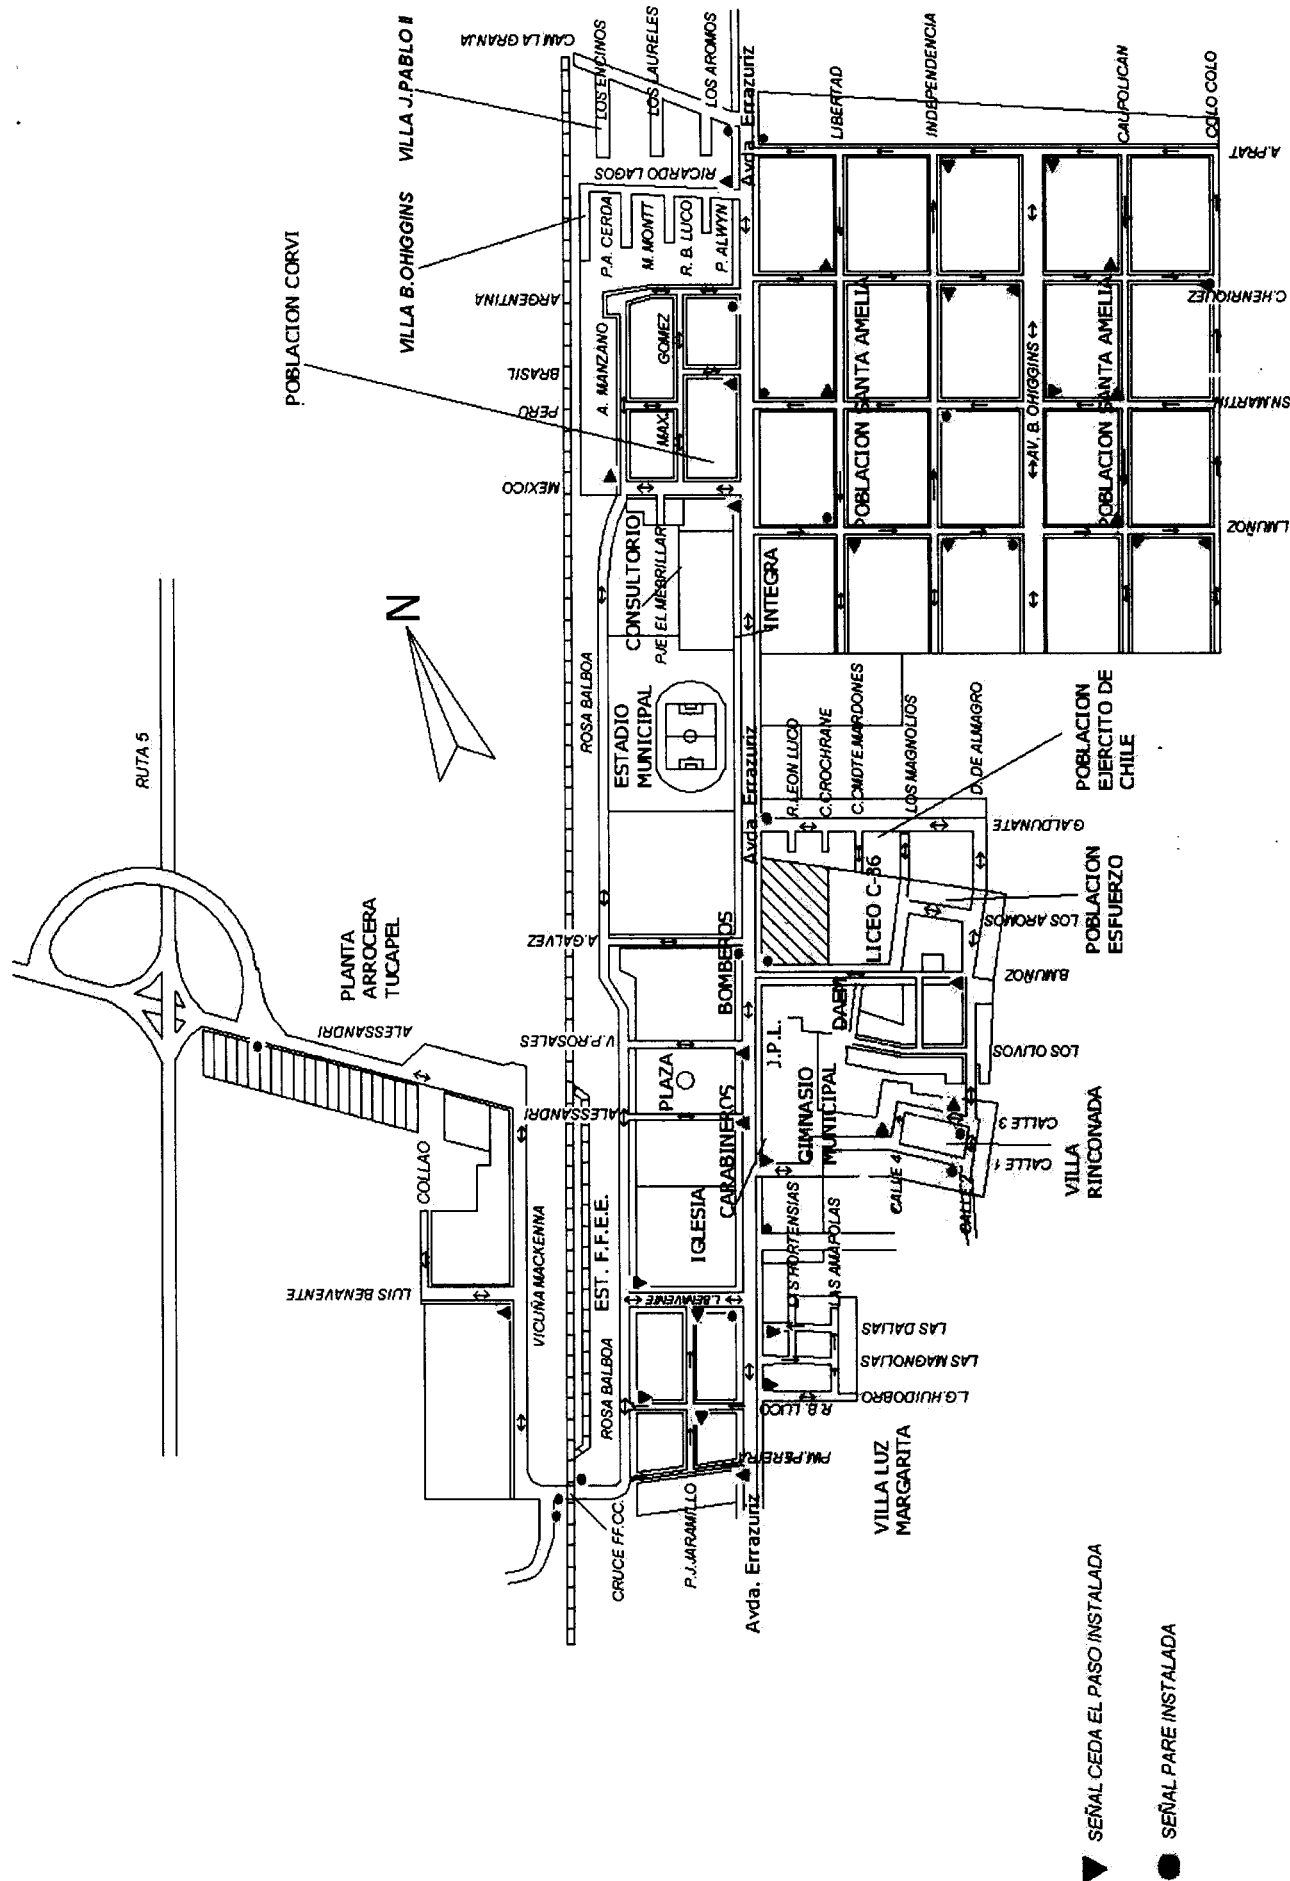

Pob. Padre Fernando

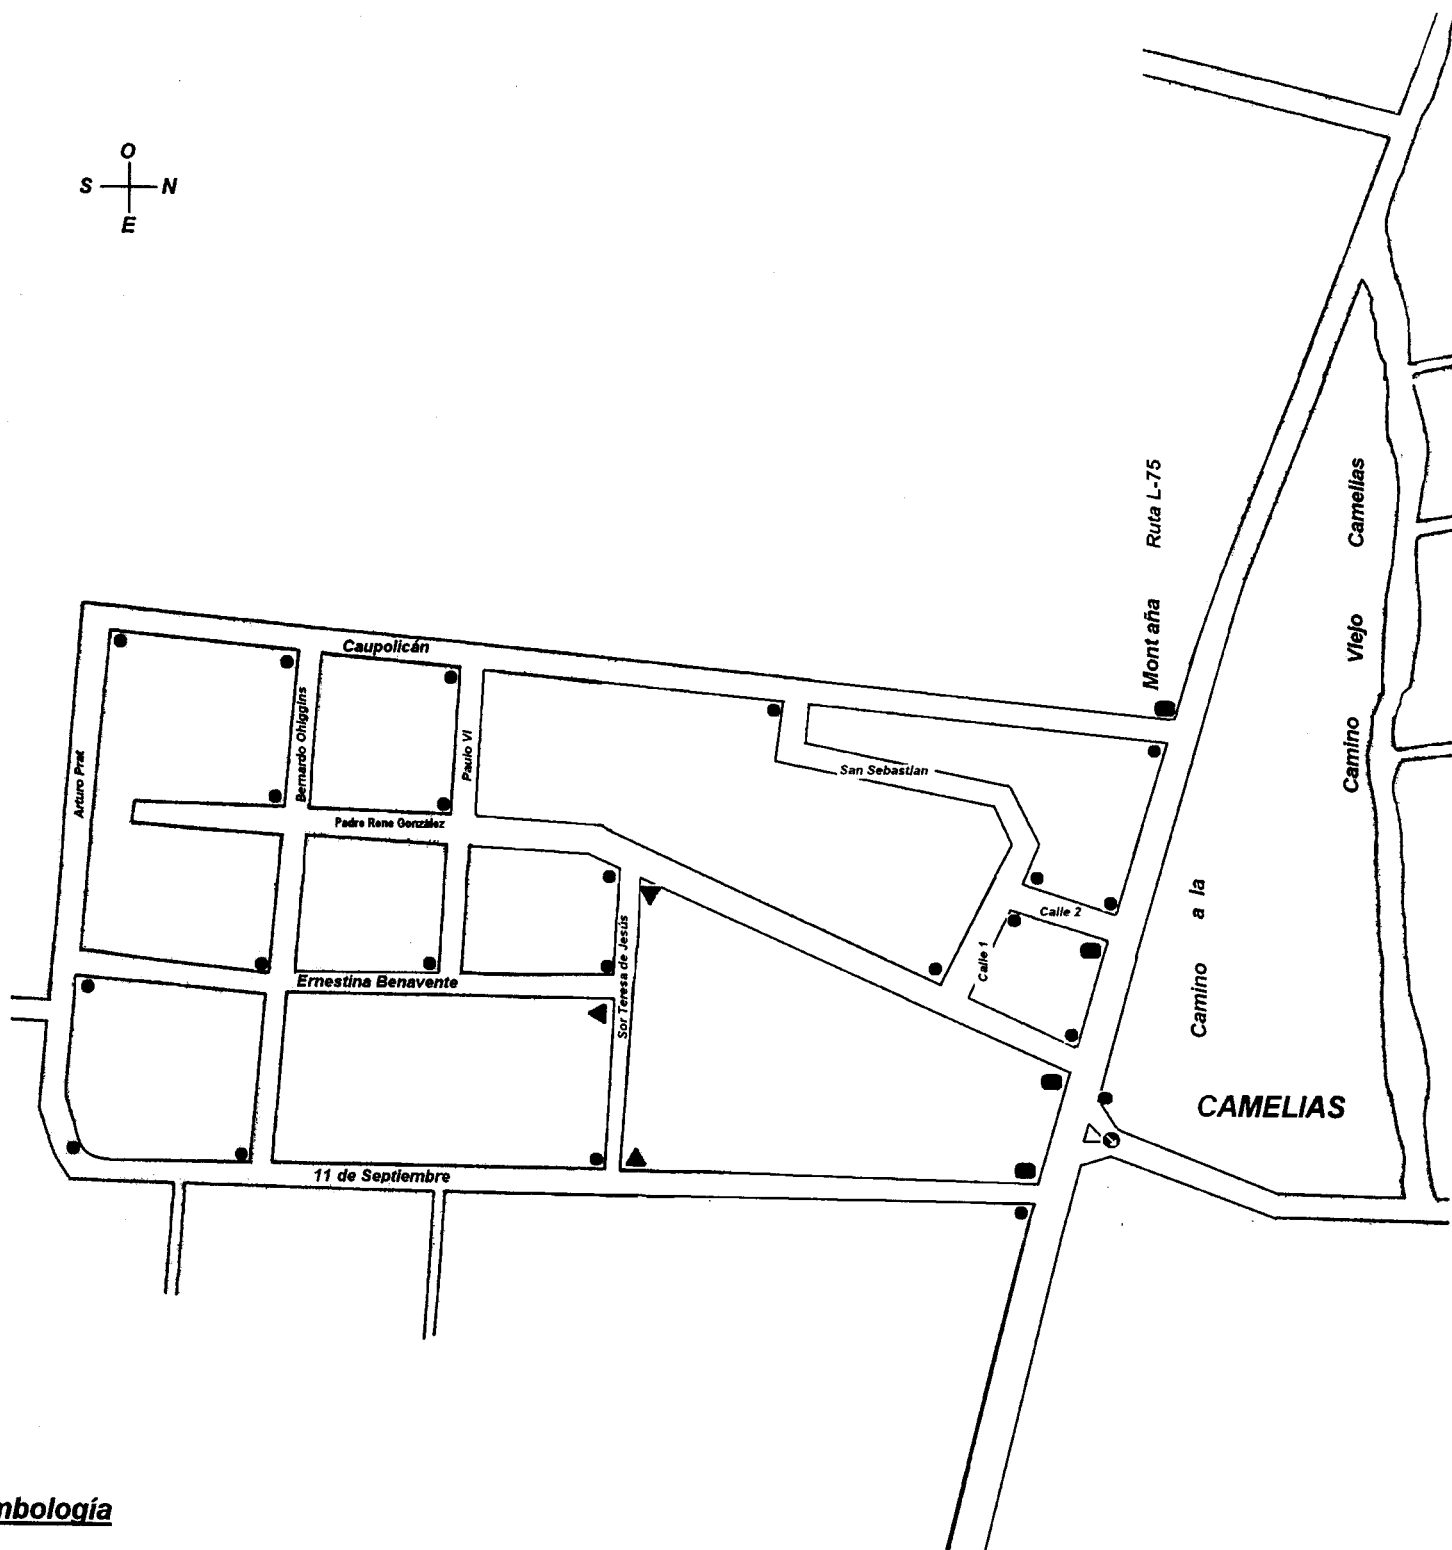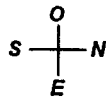


Simbología

PLANO SEÑALIZACION URBANA Pob. Padre Fernando

-  SEÑAL PARE
-  SEÑAL CEDA EL PASO
-  SEÑAL NOMBRE Y SENTIDO DE TTO.
-  DIRECCION OBLIGADA

SECTOR COPIHUE URBANO

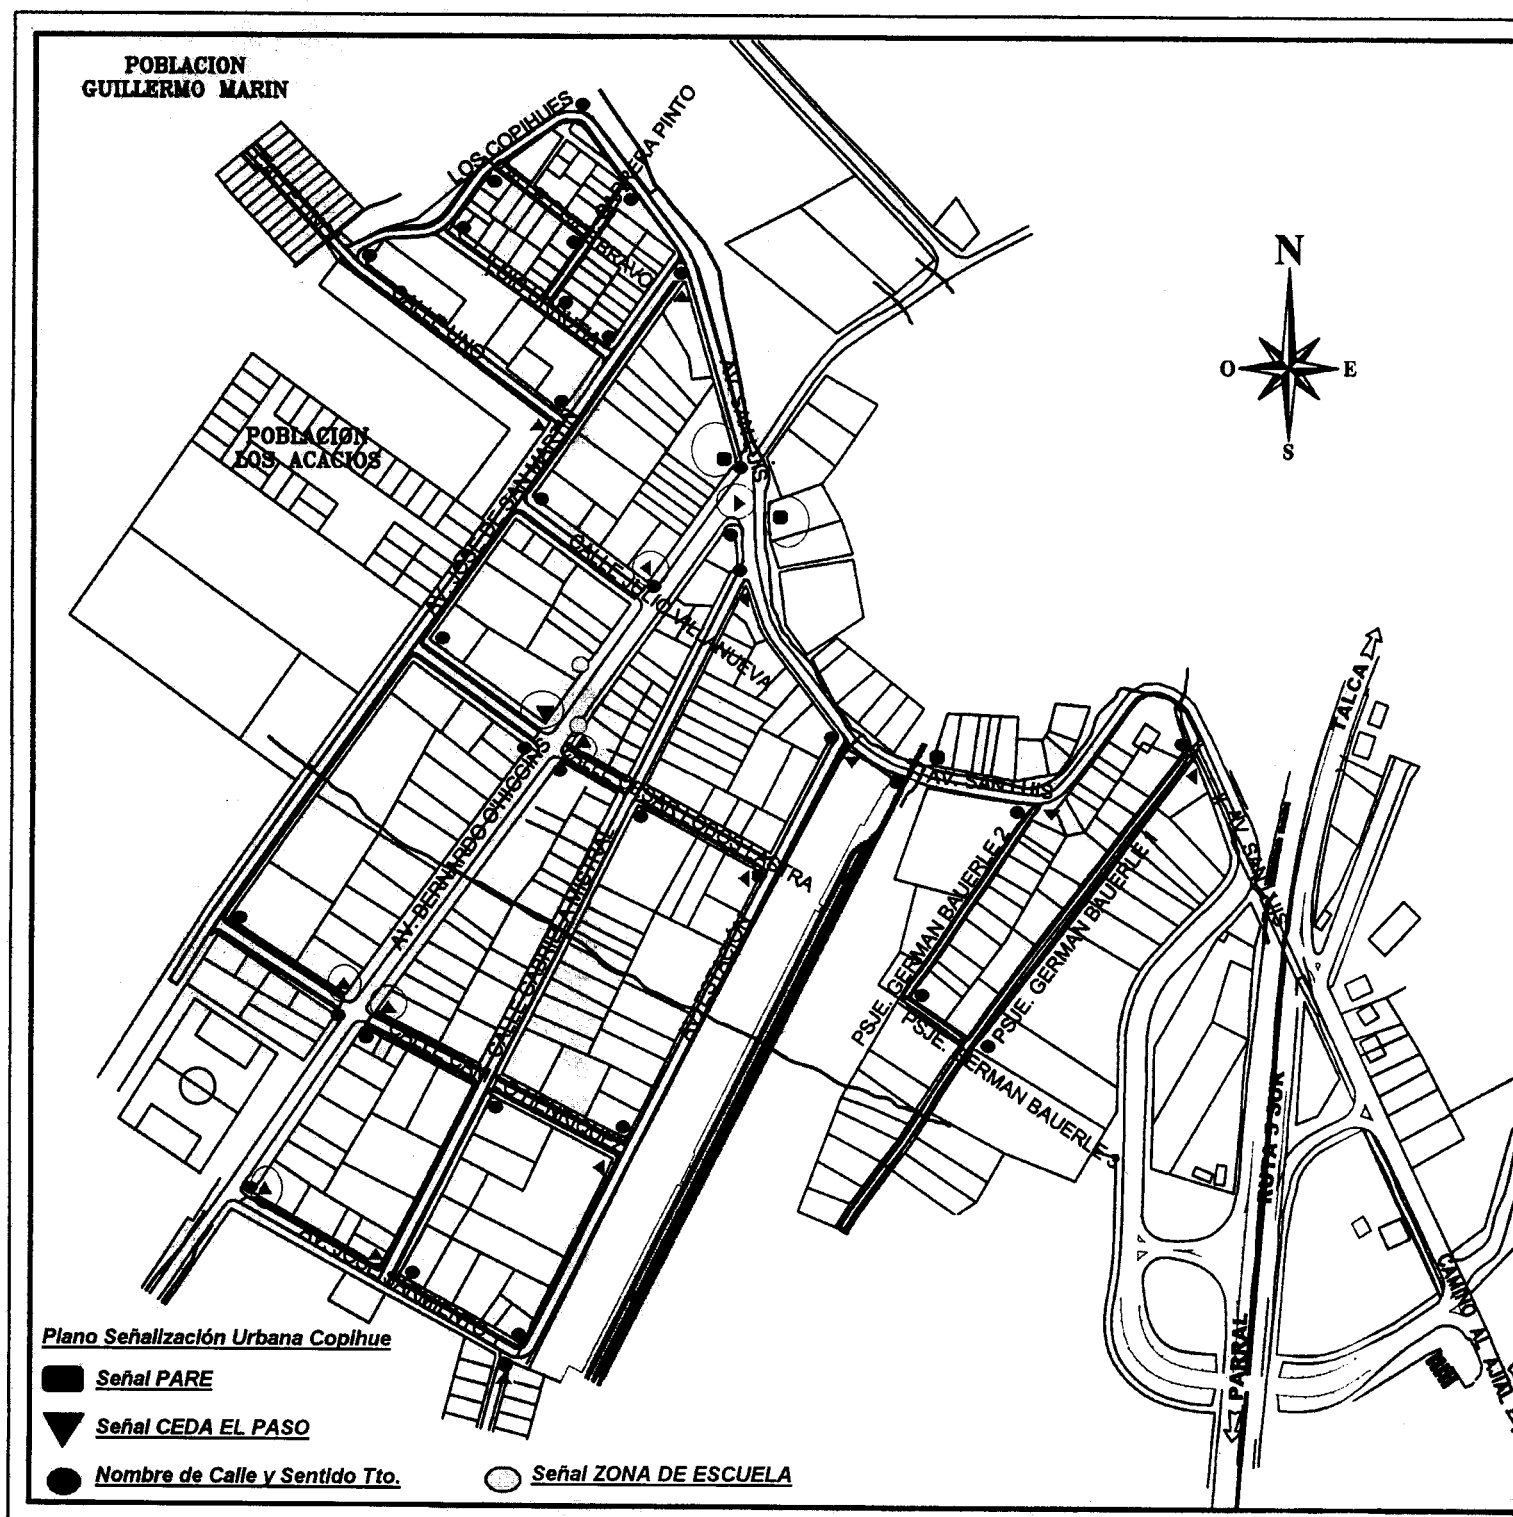

Images captured: 12/19/2013


© 2013 Google
All rights reserved.

35° 51' 46" S 71° 50' 22" W

Google Earth

Alt: 90 m



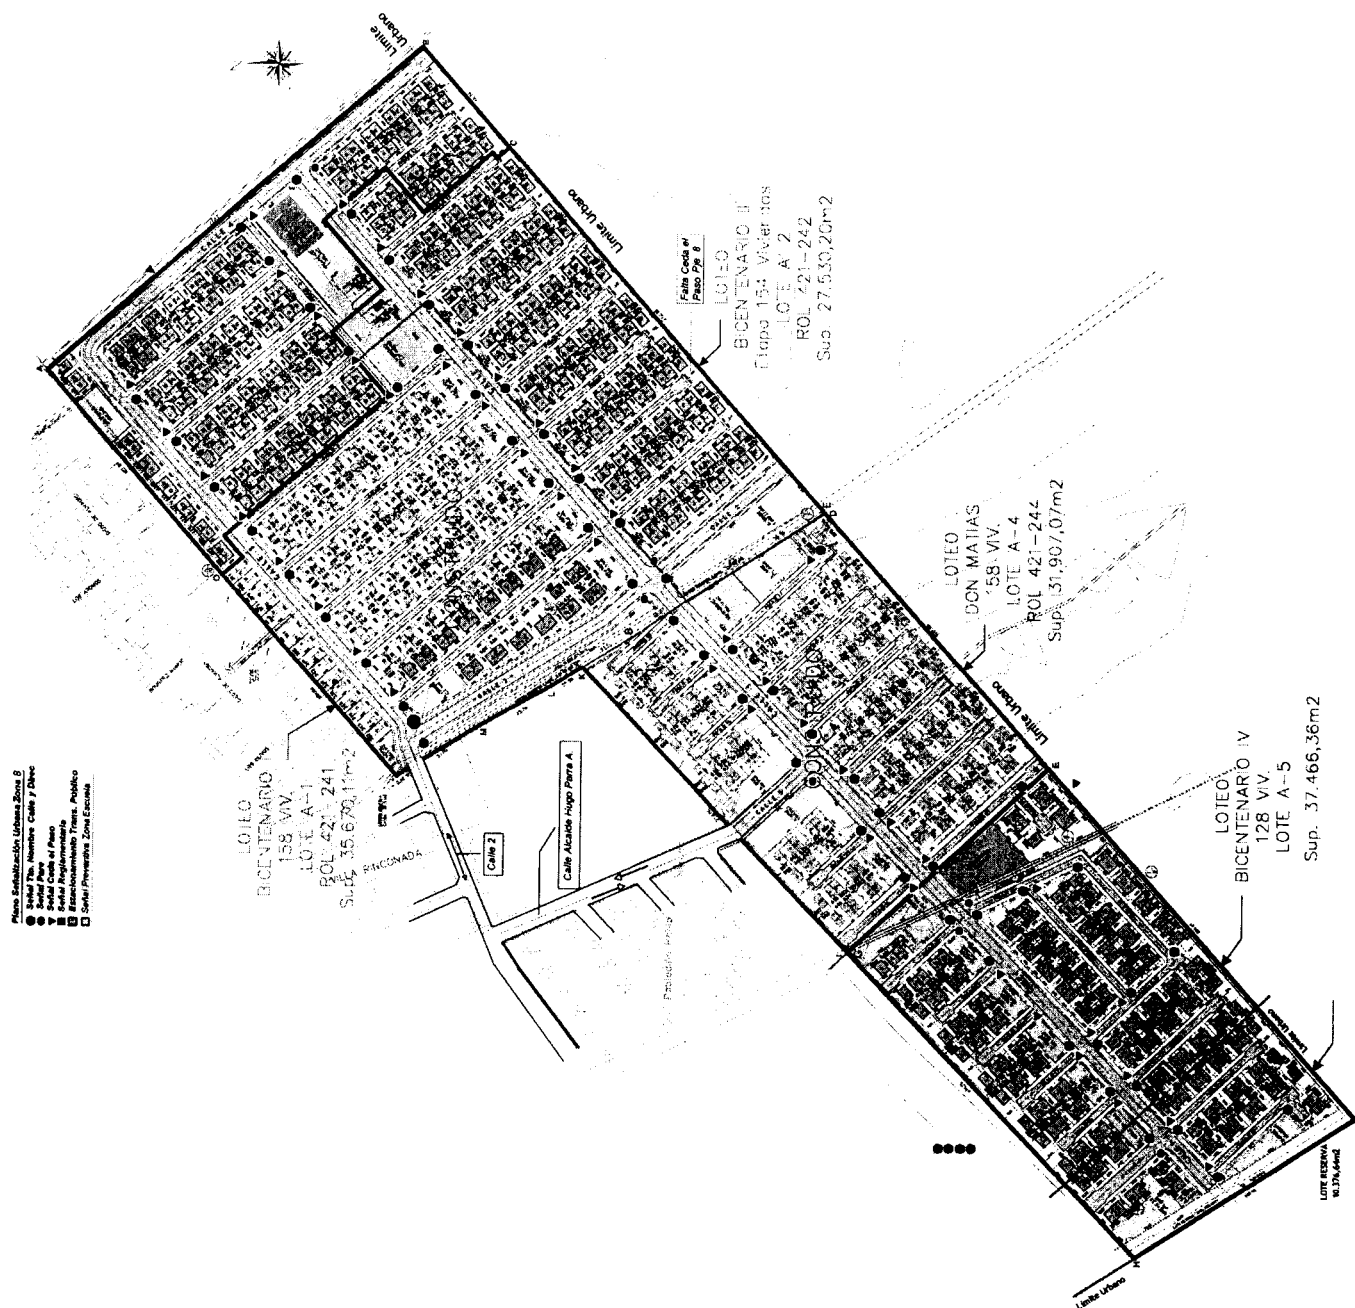

Plano Señalización Urbana Zona 7

- Señal Tto. Nombre Calle y Direc Tto.
- Señal Pare
- ▼ Señal Ceda el Paso
- Señal Reglamentaria
- E Estacionamiento Trans. Público
- Señal Preventiva Zona Escuela

Pje. El Molino

Pje. Isla Negra

Calle 2

Pje. Efrain Meza

Pje. Gustavo Espinoza

Pje. La Sebastiana


Pje. S. Zurita B.

Pje. Juan Parra G.

Pasaje
Poema 20

Pje. Canto General

Pje. Sonetos
de Amor

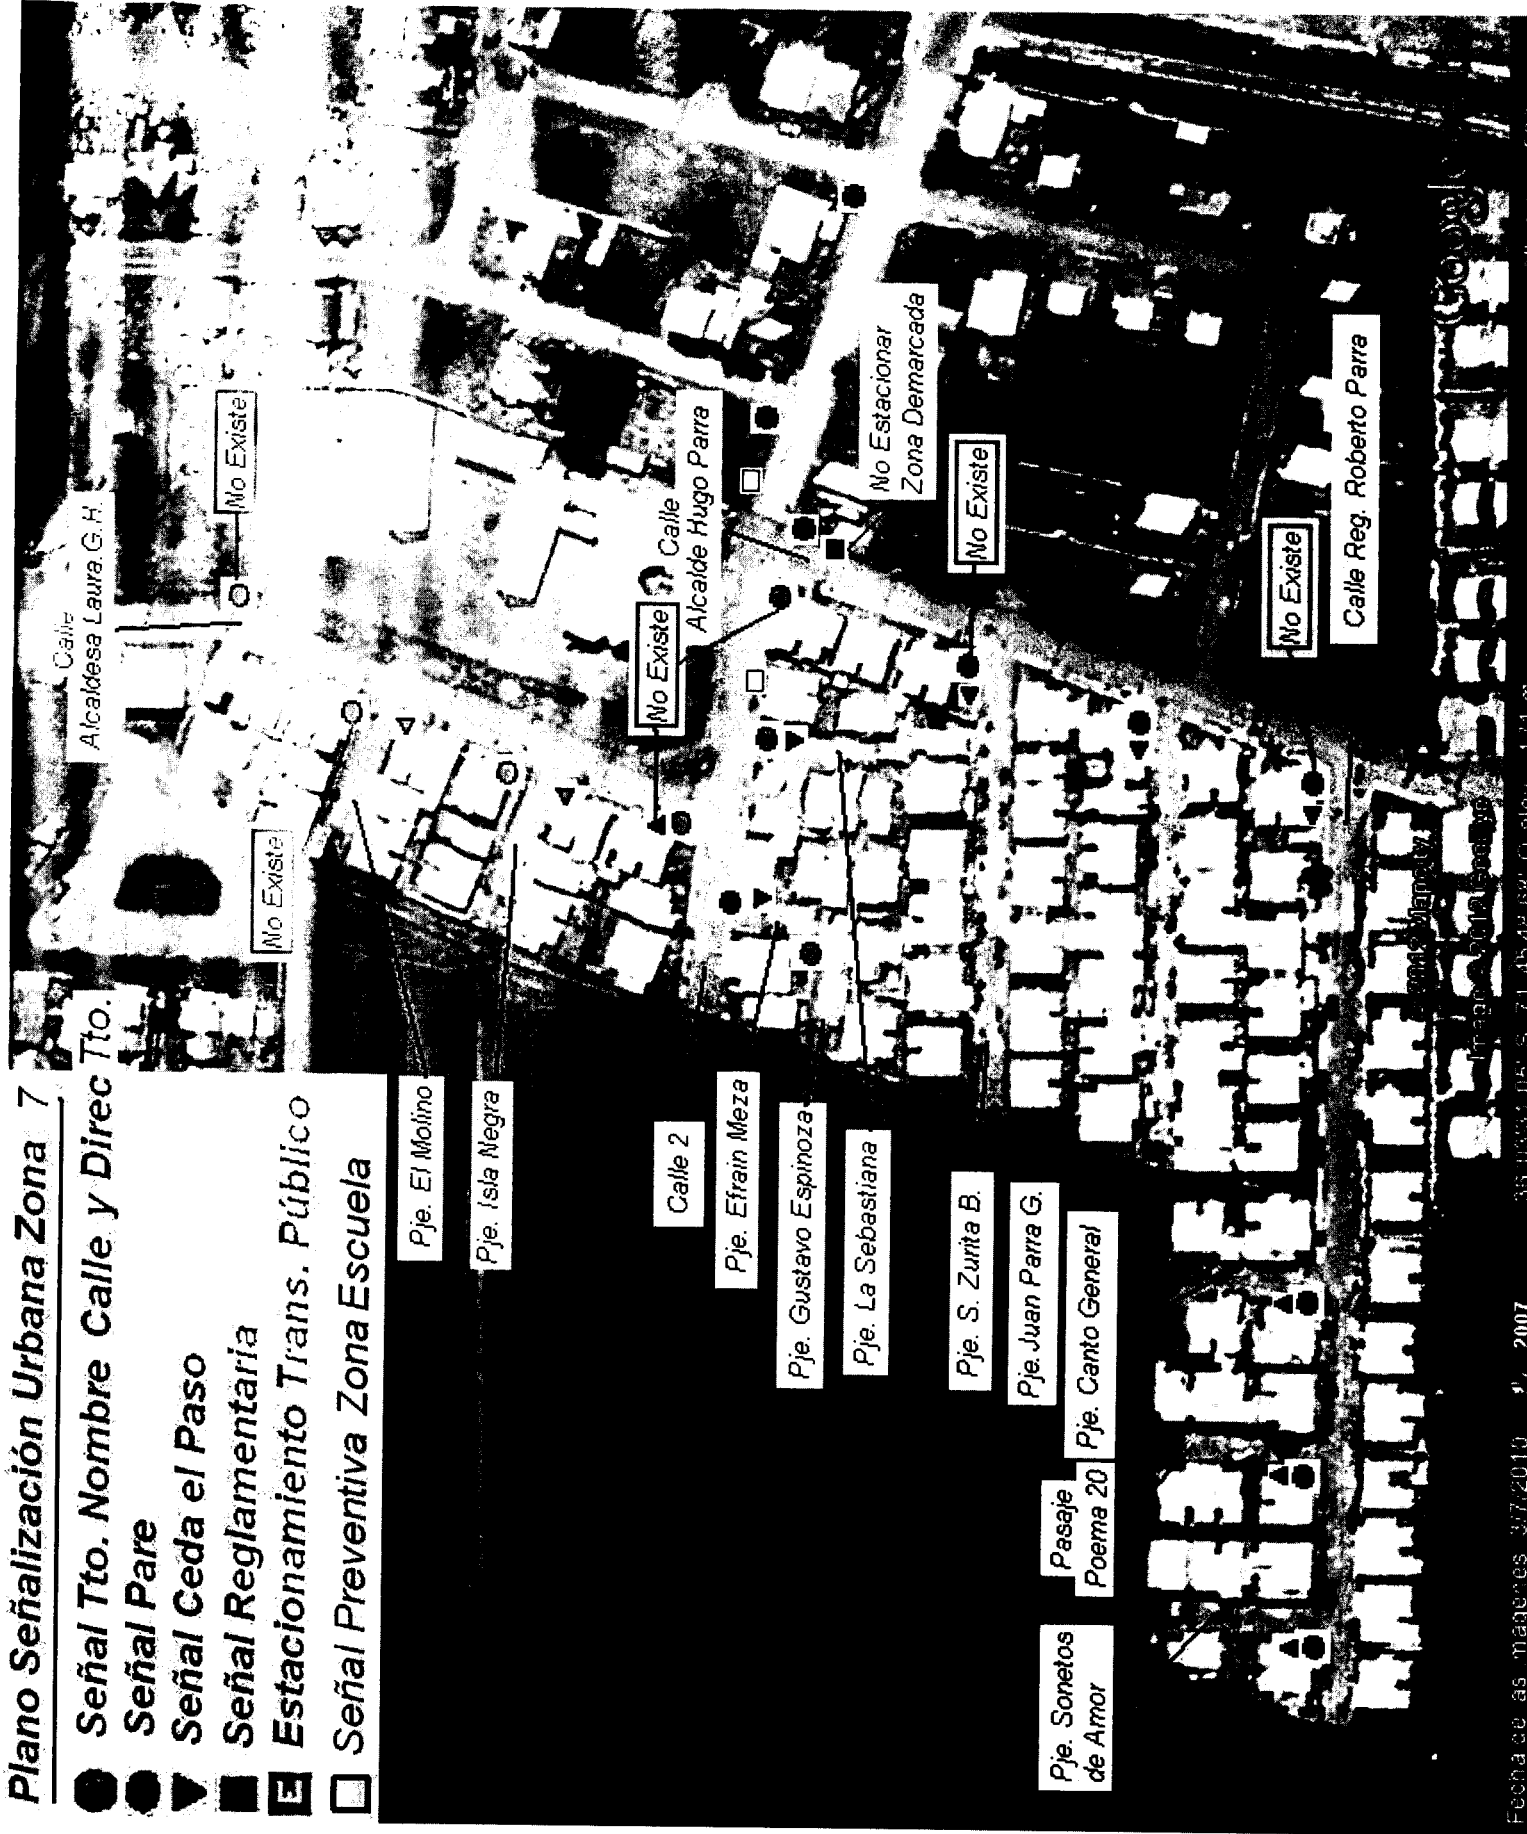

Plano Señalización Urbana Zona 5

-  Señal Tto. Nombre Calle y Dirección de Tránsito
-  Señal Pare
-  Señal Ceda el Paso
-  Señal Reglamentaria
-  Estación de Tránsito
-  Señal Preventiva

No Existe

Pje. Los Aromos

Pje. Los Aromos

Calle Camino a la Granja

No Existe


Ruta L-631 Camino a Maitenes


E

Google

Plano Señalización Urbana Zona 5

- ☒ Señal Tto. Nombre Calle y Dirección de Tránsito
- ☒ Señal Pare
- ☒ Señal Ceda el Paso
- ☒ Señal Reglamentaria
- ☒ Estacionamiento
- ☐ Señal Preventiva

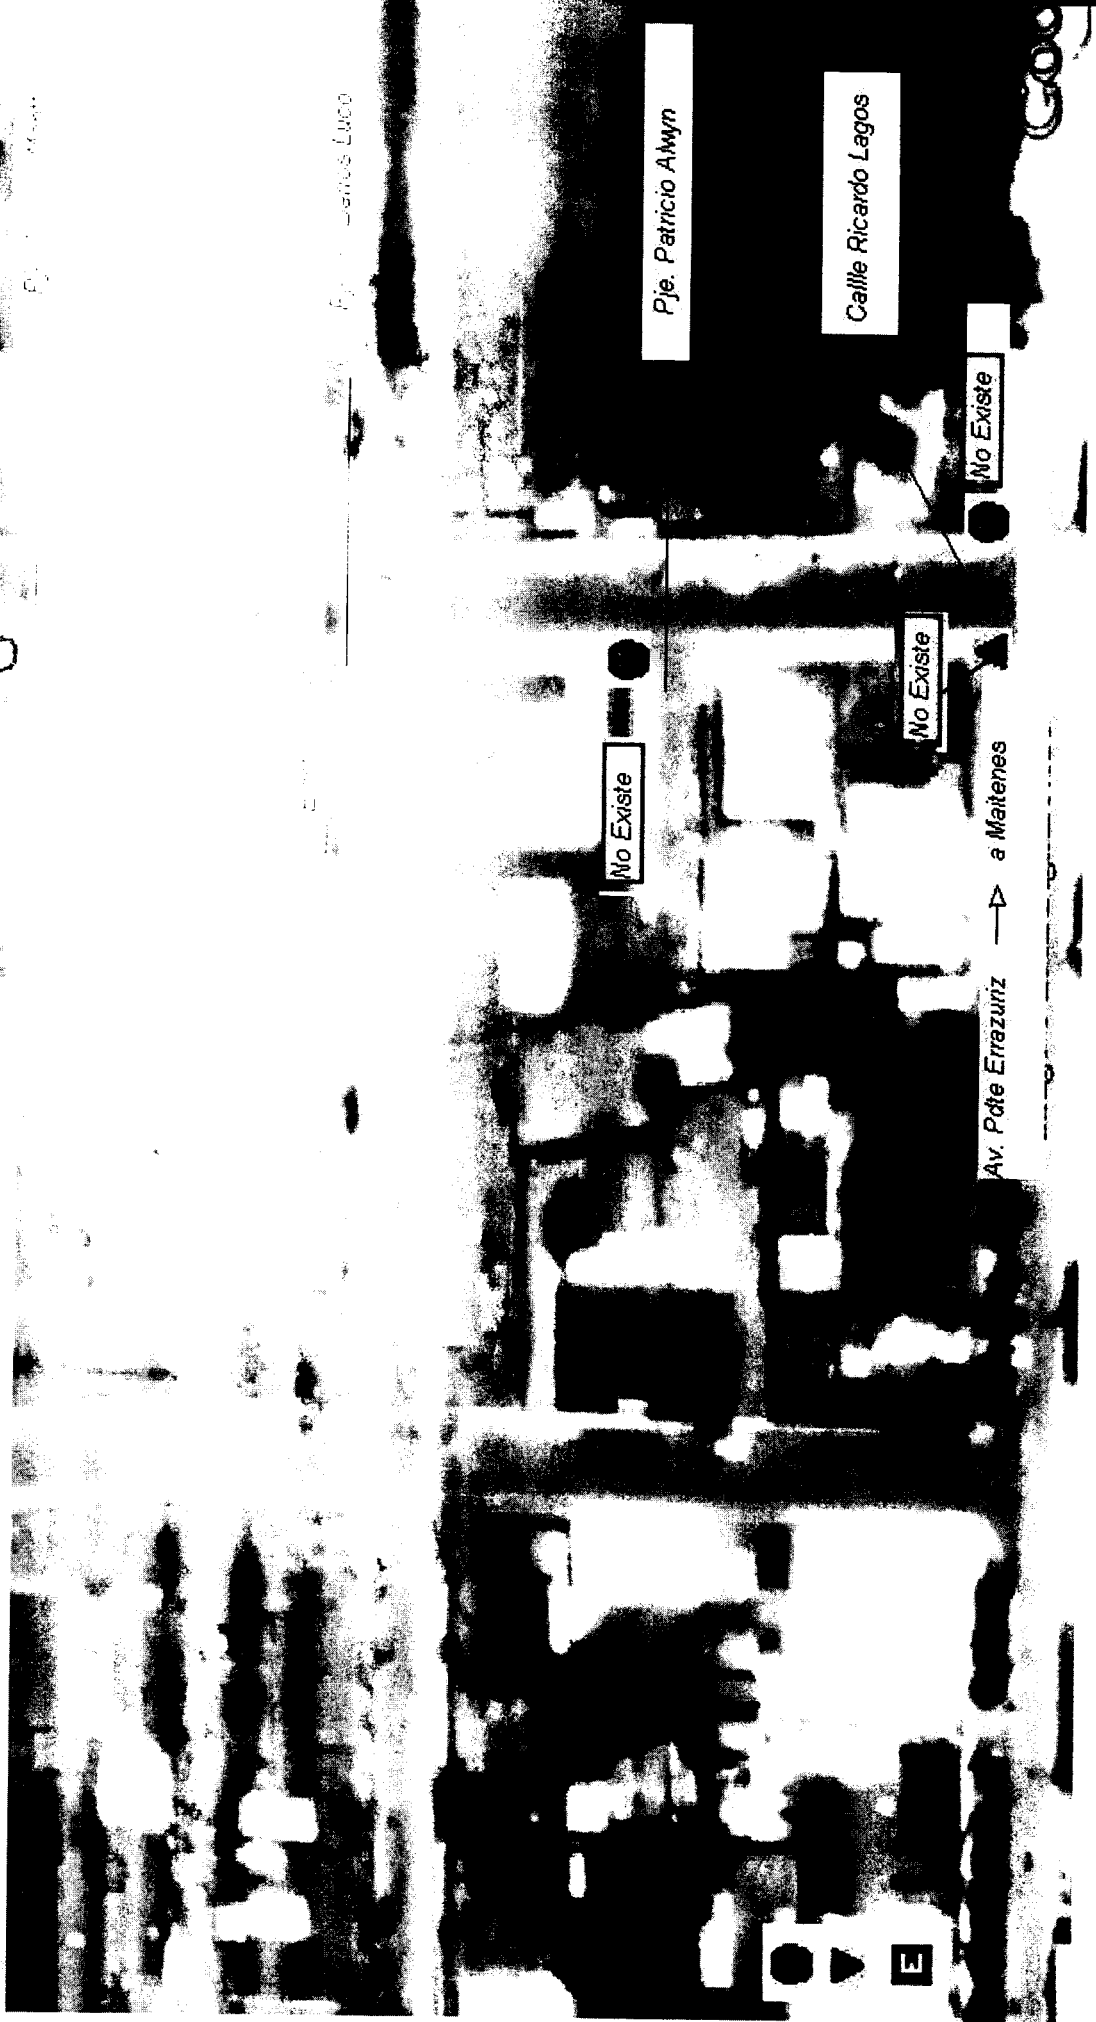

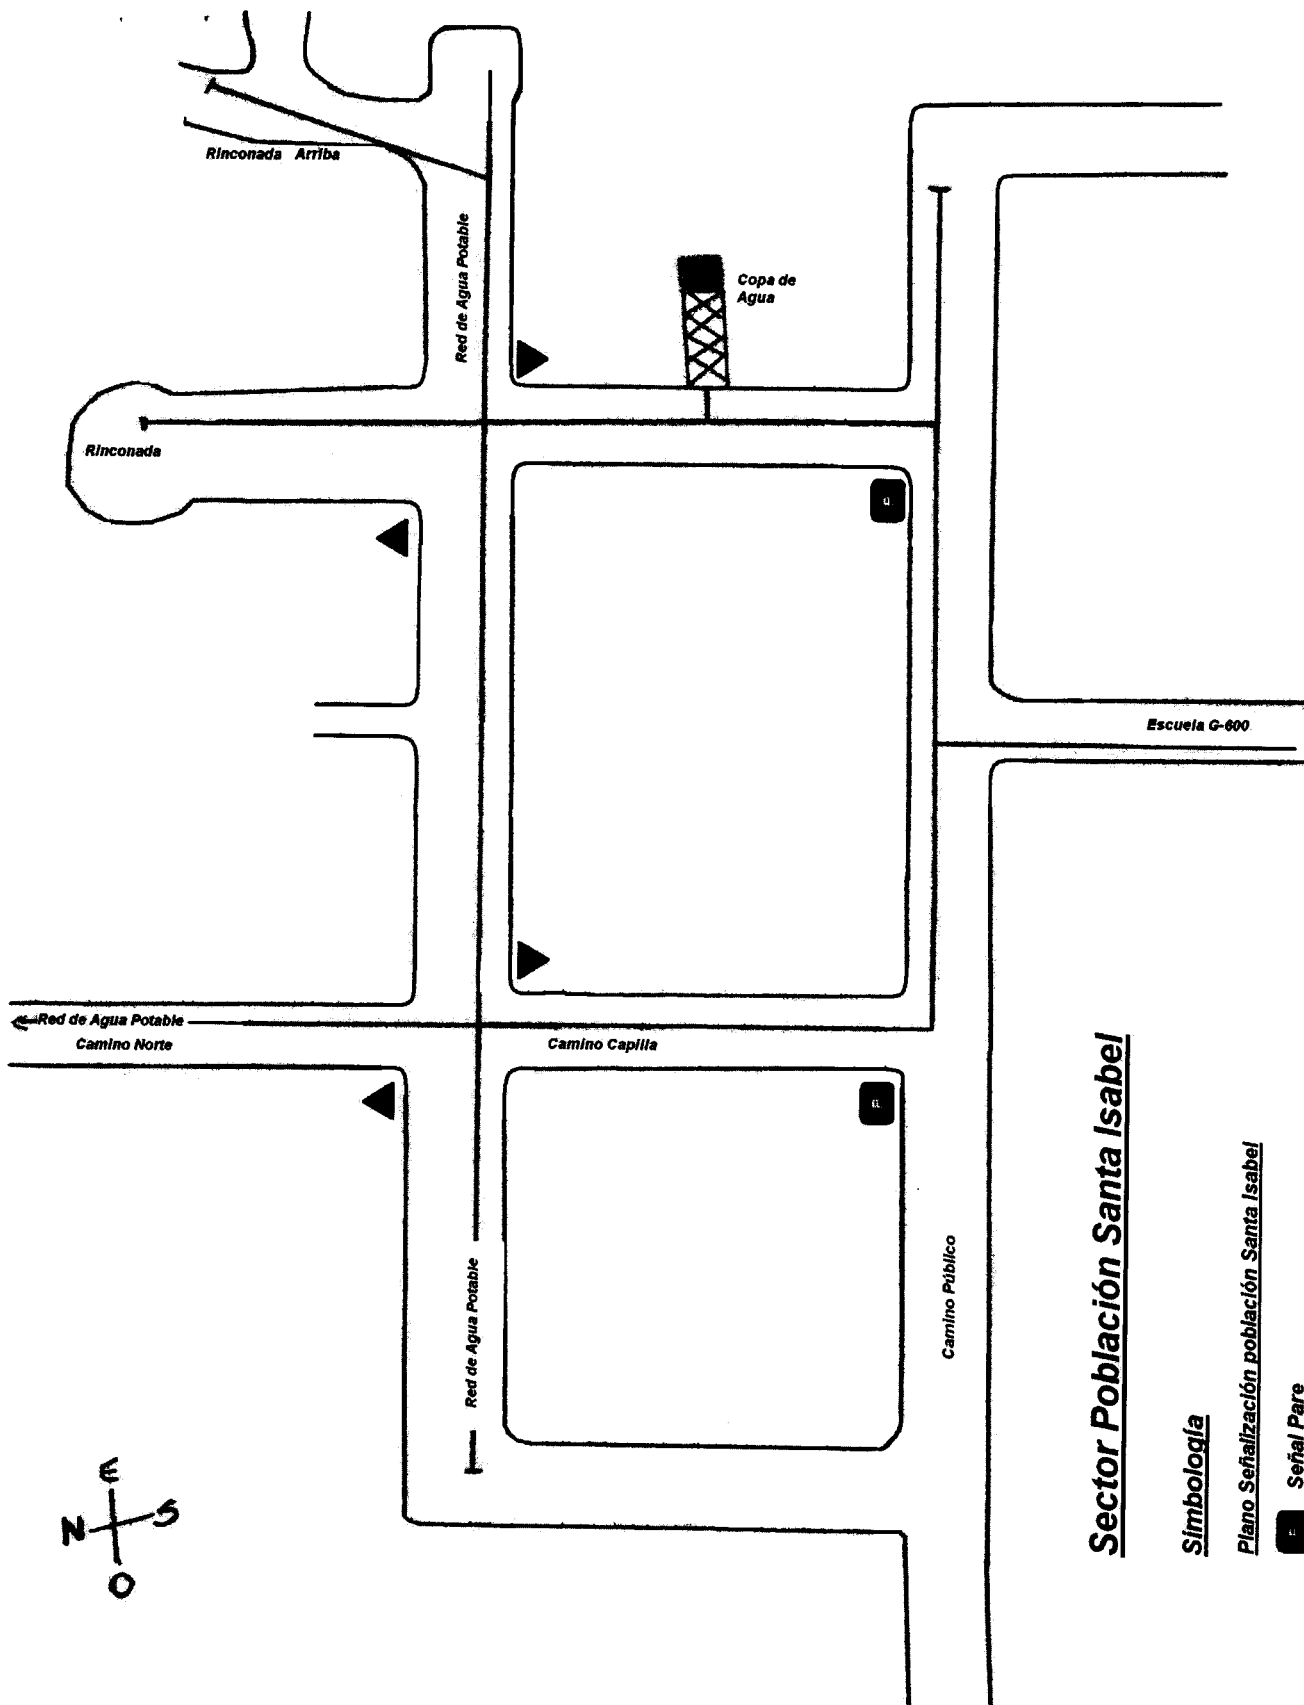

Sector Población Santa Isabel

Simbología

Plano Señalización población Santa Isabel

■ Señal Pare

▲ Señal Ceda el Paso